



1. 2. 3. 4. 5 m



ZARYS 607-7p.

607 - 6p.

ZARYS 607-7p.

ZARYS 607-7p.

ZARYS 607-7p.

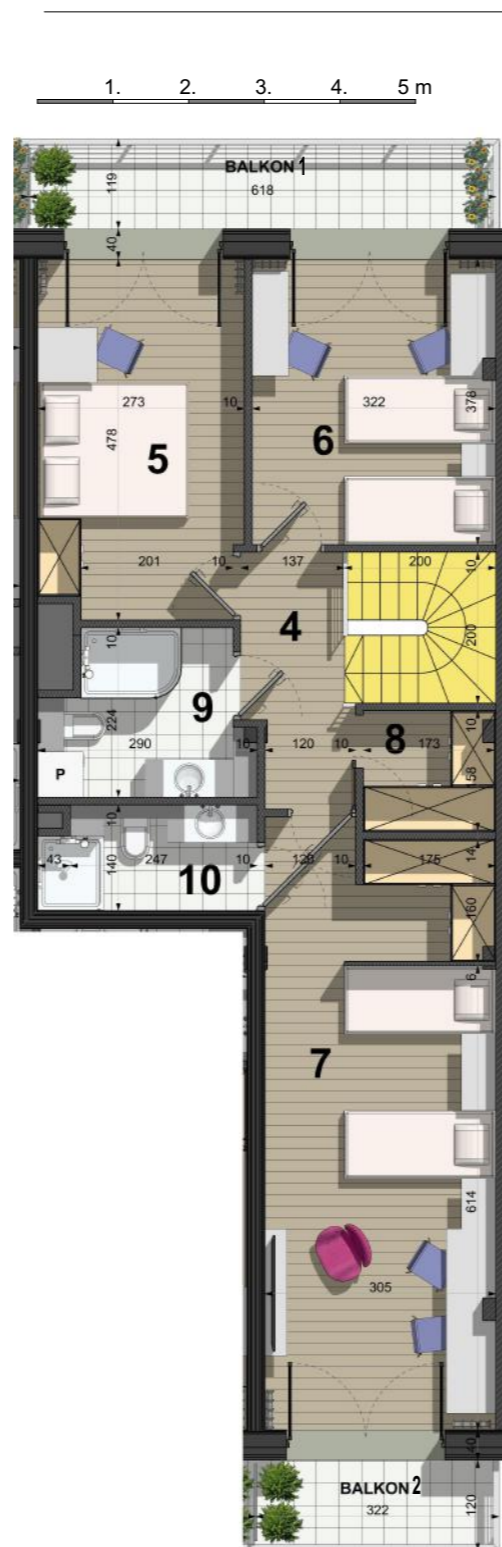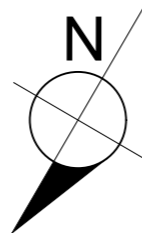

1. 2. 3. 4. 5 m

1. 2. 3. 4. 5 m

607 - 7p.



PENTHOUSE
DE GIRARDA

Żyrardów, ul. Karola Hiellego 3



PENTHOUSE nr 607 6-7p.

ZESTAWIENIE POMIESZCZEŃ:

6p.:

- 1. POKÓJ DZIENNY (hall, kuchnia, schody) 37,72 m²
- 2. MIEJSCE NA GARDEROBĘ (pod schodami)
- 3. ŁAZIENKA (WC) 4,53 m²

7p.:

- 4. KORYTARZ 6,97 m²
- 5. SYPIALNIA 13,05 m²
- 6. SYPIALNIA 12,12 m²
- 7. SYPIALNIA 24,38 m²
- 8. MIEJSCE NA GARDEROBĘ (z korytarza)
- 9. ŁAZIENKA 4,53 m²
- 10. ŁAZIENKA 4,94 m²

POWIERZCHNIA ŁĄCZNIE 108,24 m²

- 6p. - Taras 15,10 m²
- 7p. - Balkon 1 6,46 m²
- Balkon 2 3,30 m²